


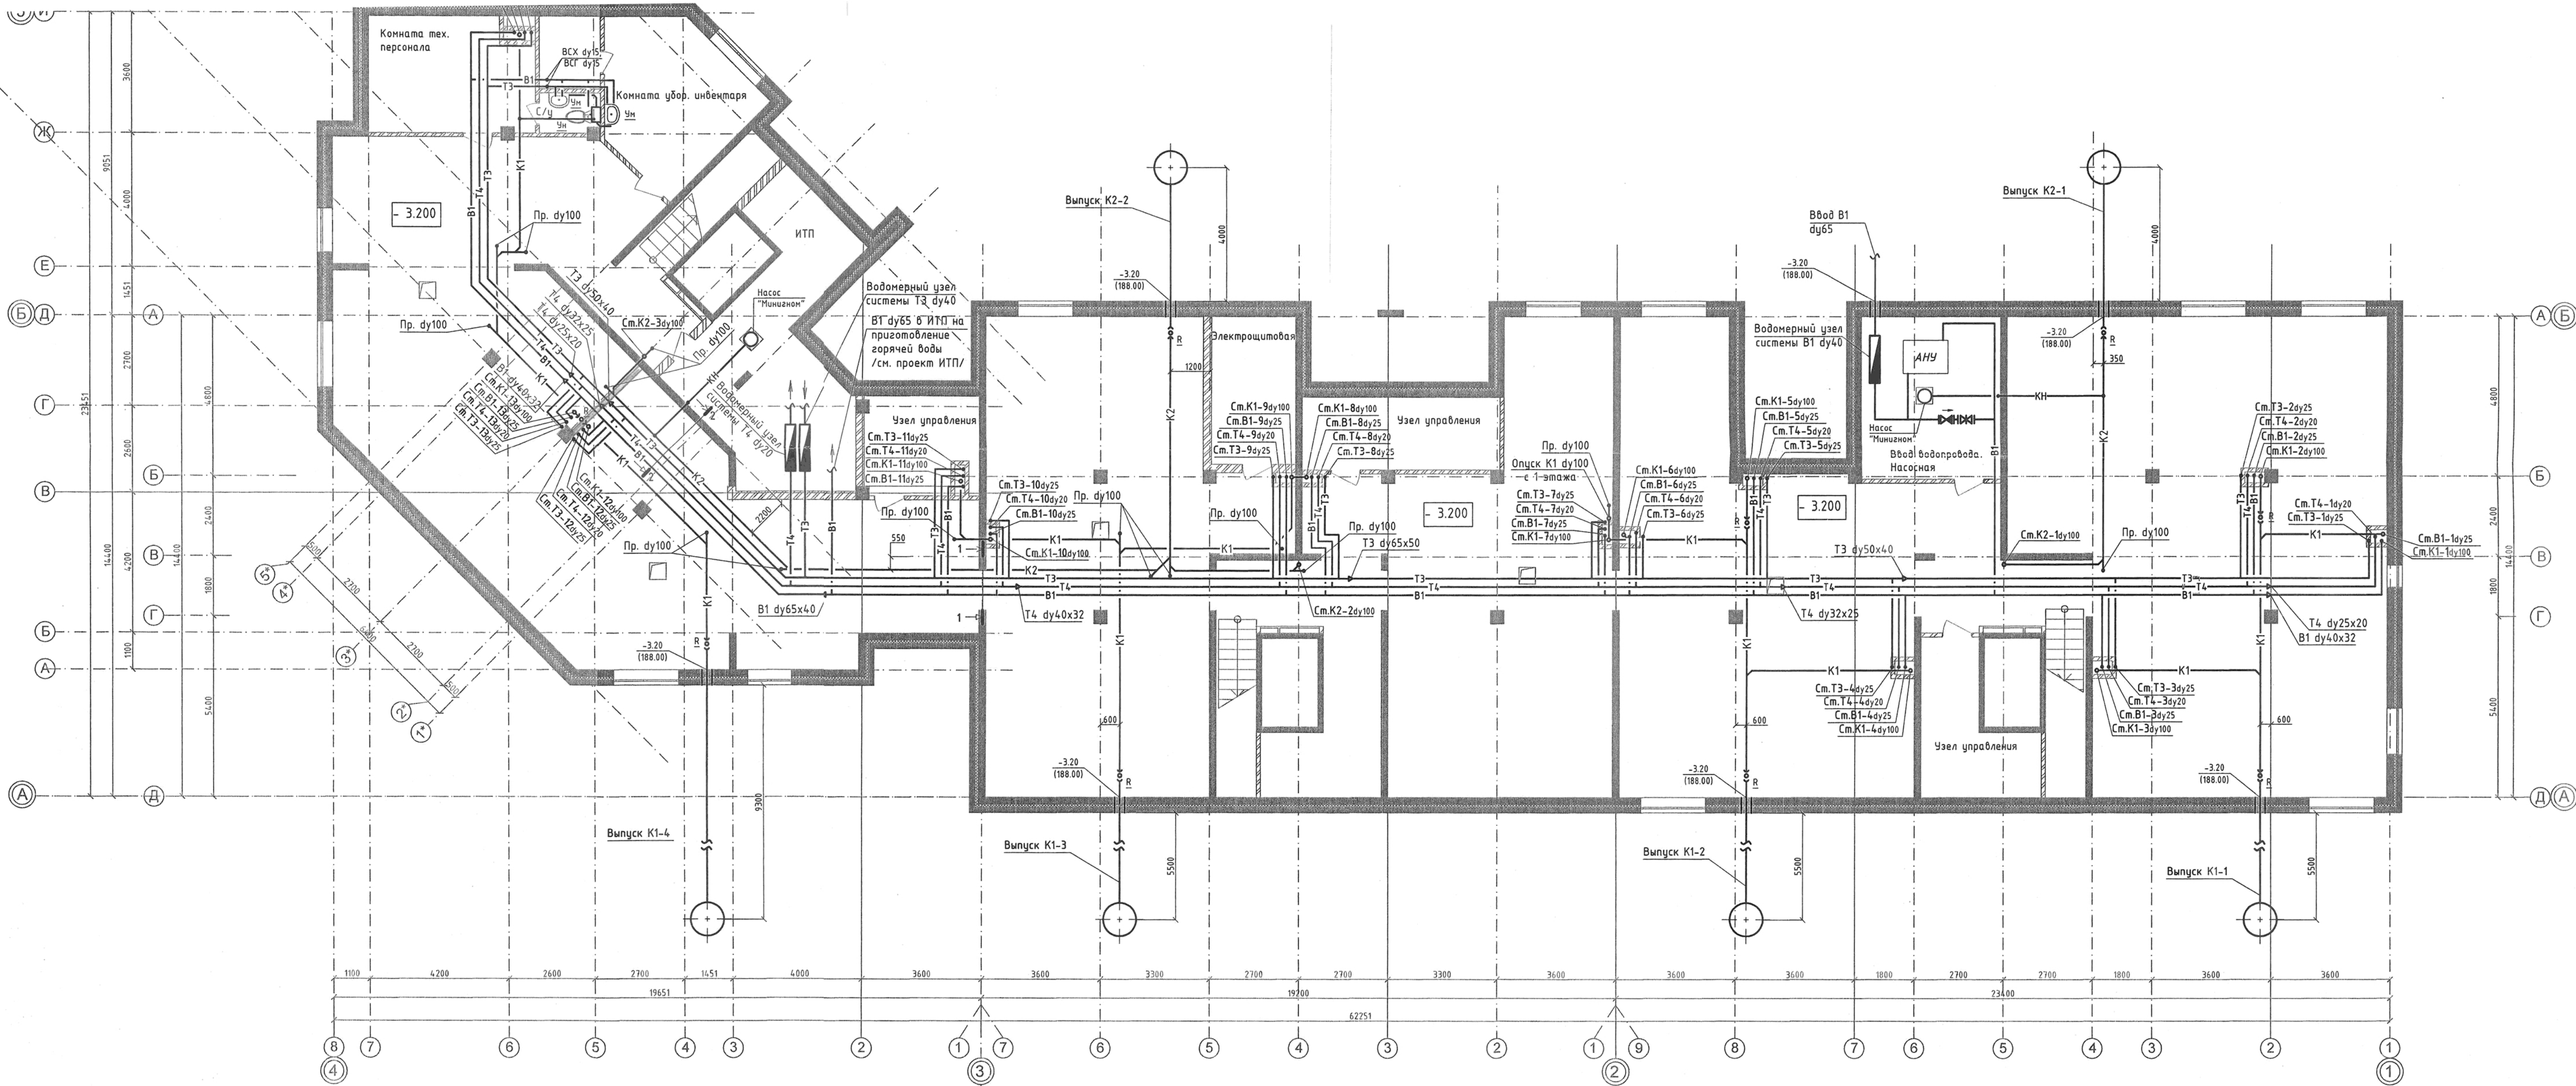

- Примечание:
1. Трубопроводы систем В1, Т3, Т4 предусмотрено проложить под потолком, над дверными проемами, вдоль стен подвала.
 2. Трубопроводы системы В1 подлежат изоляции. Трубопроводы системы Т3, Т4 следует проложить в двойной изоляции.
 3. Прокладка трубопроводов систем К1 предусмотрена вдоль стен и по полу подвала.
 4. Привязки даны до центра трубопровода.
 5. Проект ИТП в данный объем работ не входит, выполняется специализированной организацией. Водомеры Т3, Т4 показаны на плане условно. Места расположения узлов учета горячей и циркуляционной воды - см. проект ИТП.

					Заказчик: ЗАО "Троицкая строительная компания" 69/2011/ПО ВК		
					Микрорайон "Солнечный" в г.Троицке Московской области		
					Дом №7		
					План подвала с системами В1, Т3, Т4, К1, К2, К3, КН.		
Изм.	Кол.уч.	Лист	№ док.	Подпись	Дата	Стация	Лист
Гип	Майсурадзе	67.12				Р	3
Заб.бр.	Шиткова						
Вед.инженер	Калинина						
Инженер	Осипов						
Над.проект	Шиткова						
						ГУП МО "НИИПРОЕКТ" Проектное отделение	