



Схема магистральных трубопроводов систем В1, Т3, Т4 по подвалу.

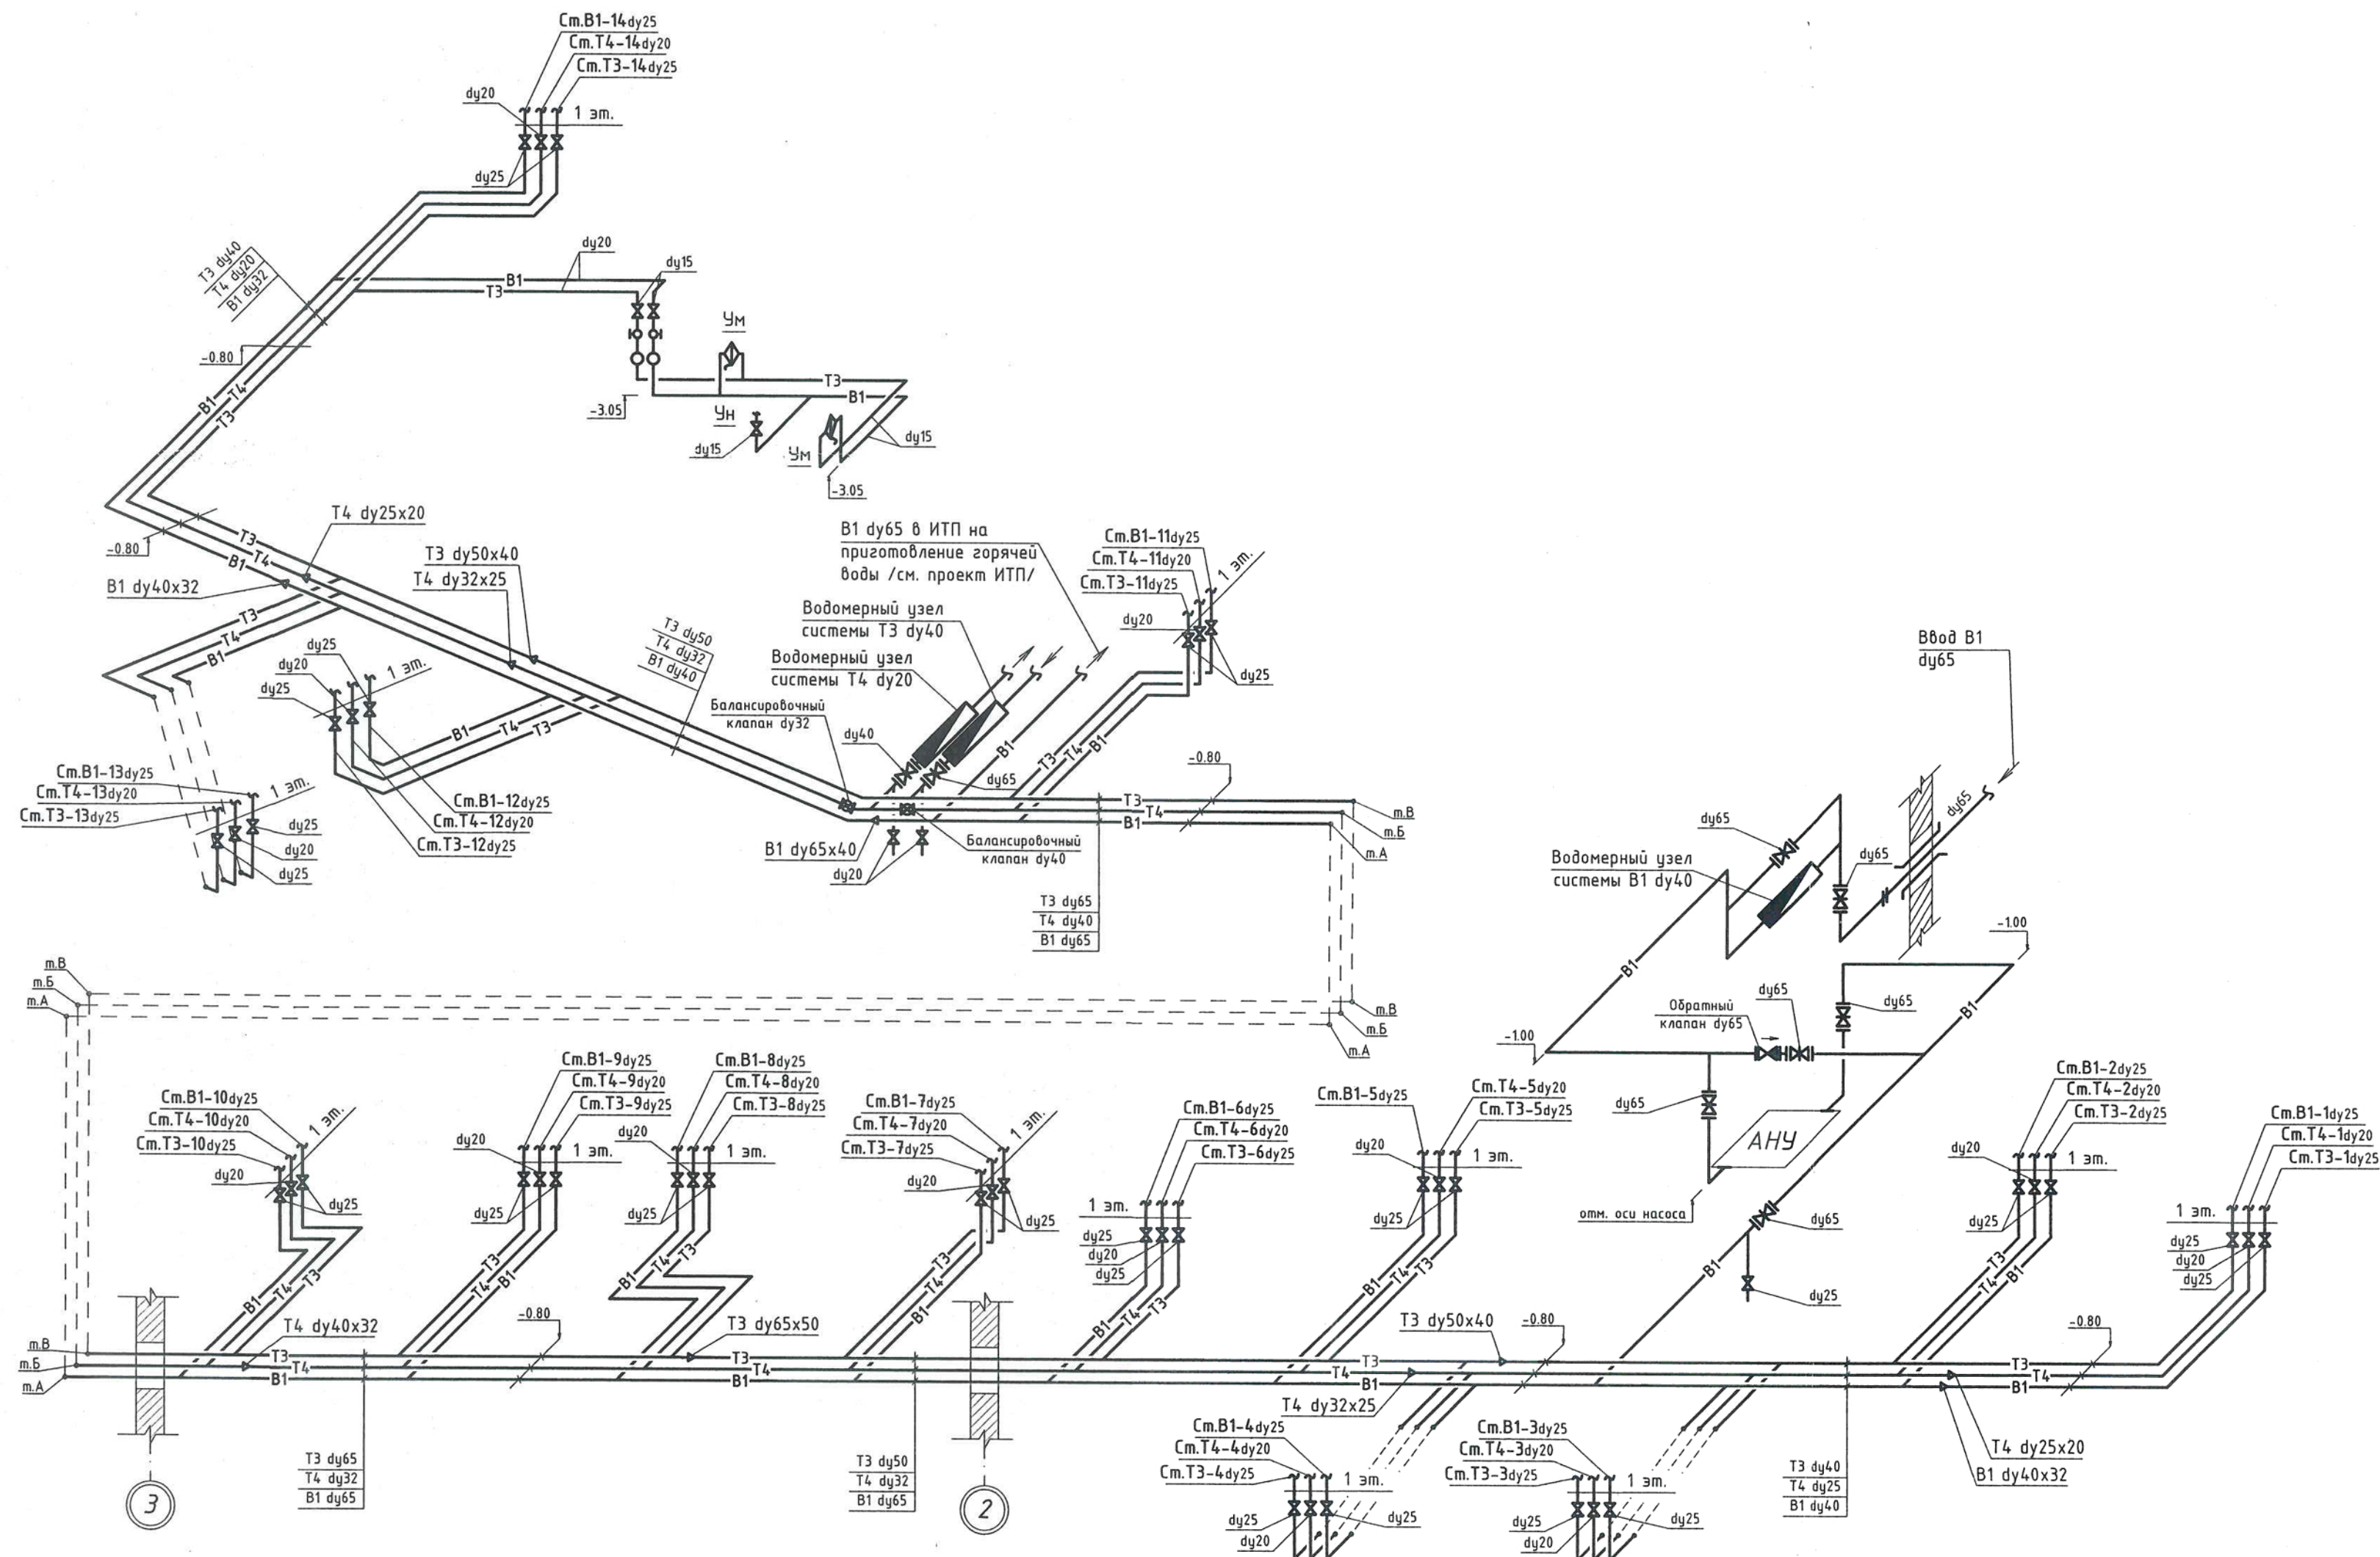

Узел установки спускных кранов на стояках
холодного и горячего хоз.питьевого водоснабжения.

Примечание:

1. Трубопроводы систем В1, В2, Т3, Т4 предусмотрено проложить над проходами, дверными проемами, вдоль стен подвала.
2. Трубопроводы В1 подлежат изоляции. Трубопроводы систем Т3, Т4 следует проложить в двойной изоляции.
3. На схеме даны отметки низа трубы.
4. Данный лист см. совместно с л. ВК-8..10.

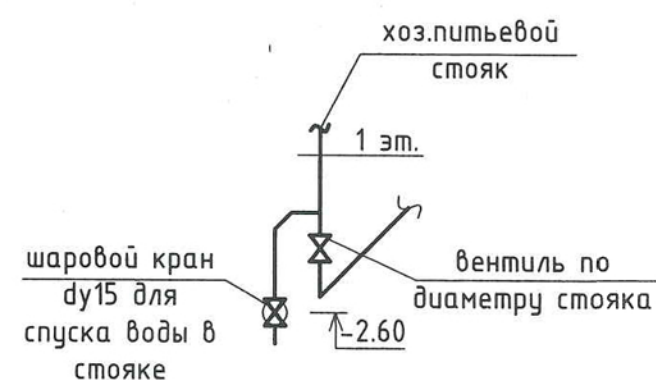

Заказчик: ЗАО "Троицкая строительная компания" 69/2011/ПО ВК					
Микрорайон "Солнечный" в г.Троицке Московской области					
Изм.	Кол.уч.	Лист	№ док.	Подпись	Дата
ГИП	Майсурадзе				07.12
Зав.бр.	Шипкова				
Вед.инженер	Калинина				
Инженер	Осипов				
Норм.контр.	Шипкова				
Дом №7				Стадия	Лист
Схема магистральных трубопроводов систем В1, Т3, Т4 по подвалу.				Р	7
				Листов	
				Гуп МО "НИИПРОЕКТ" Проектное отделение	